

**UCHWAŁA NR 60/IX/24**  
**RADY MIEJSKIEJ W NAMYSŁOWIE**

z dnia 26 września 2024 r.

**w sprawie przystąpienia do sporządzenia miejscowego planu zagospodarowania przestrzennego dla fragmentów obrębów Brzezinka i Krasowice**

Na podstawie art. 18 ust. 2 pkt 5 ustawy z dnia 8 marca 1990 r. o samorządzie gminnym (t.j. Dz. U. z 2024 r. poz. 609 z późn. zm.) oraz na podstawie art. 14 ust. 1 i 4 ustawy z dnia 27 marca 2003 r. o planowaniu i zagospodarowaniu przestrzennym (t.j. Dz. U. z 2024 r. poz. 1130) Rada Miejska w Namysłowie uchwala, co następuje:

**§ 1.** Przystępuje się do sporządzenia miejscowego planu zagospodarowania przestrzennego dla fragmentów obrębów Brzezinka i Krasowice, zwanego dalej Planem.

**§ 2.** Integralną część niniejszej uchwały stanowią załączniki graficzne nr 1 i 2 w skali 1:10 000 przedstawiające granice obszaru objętego projektem Planu.


**§ 3.** Dopuszcza się możliwość etapowania przy sporządzaniu i uchwalaniu planu.

**§ 4.** Wykonanie uchwały powierza się Burmistrzowi Namysłowa.

**§ 5.** Uchwała wchodzi w życie z dniem podjęcia.

Przewodniczący Rady

**Artur Włodarczyk**

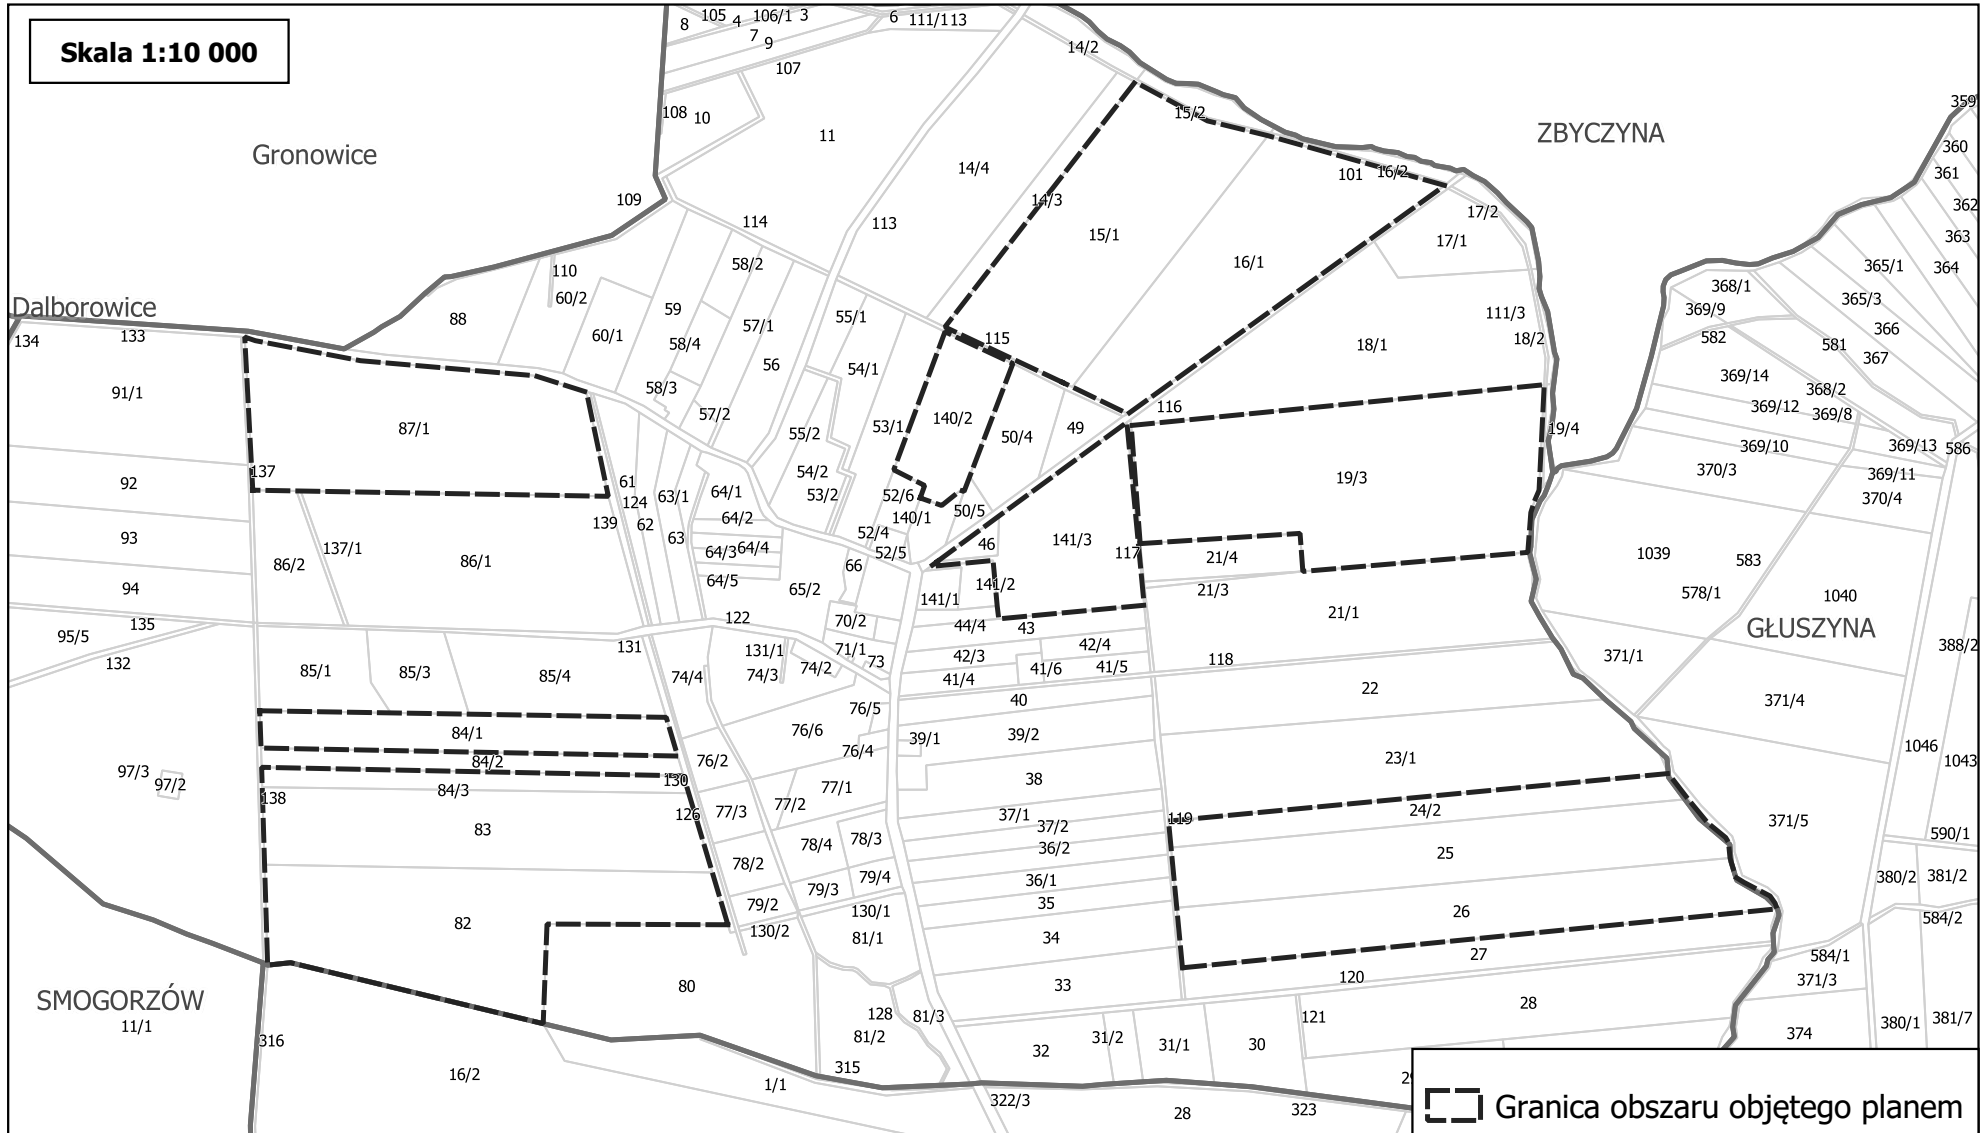

Załącznik Nr 2 do uchwały Nr 60/IX/24  
Rady Miejskiej w Namysławie  
z dnia 26 września 2024 r.

